7.5. План ленточного фундамента КТПН - 25...630/6 (10)/0,4 кВ.

Тип	Sтр., кВА	25-250	400	630
КТПН-Т без коммутационного аппарата	L, мм	2100	2100	-
	B, мм	1650	1650	-
КТПН-Т с коммутационным аппаратом	L, мм	2300	2500	2500
	B, мм	2100	2100	2100
КТПН-П	L, мм	3420	3420	3700
	B, мм	2430	2430	2430

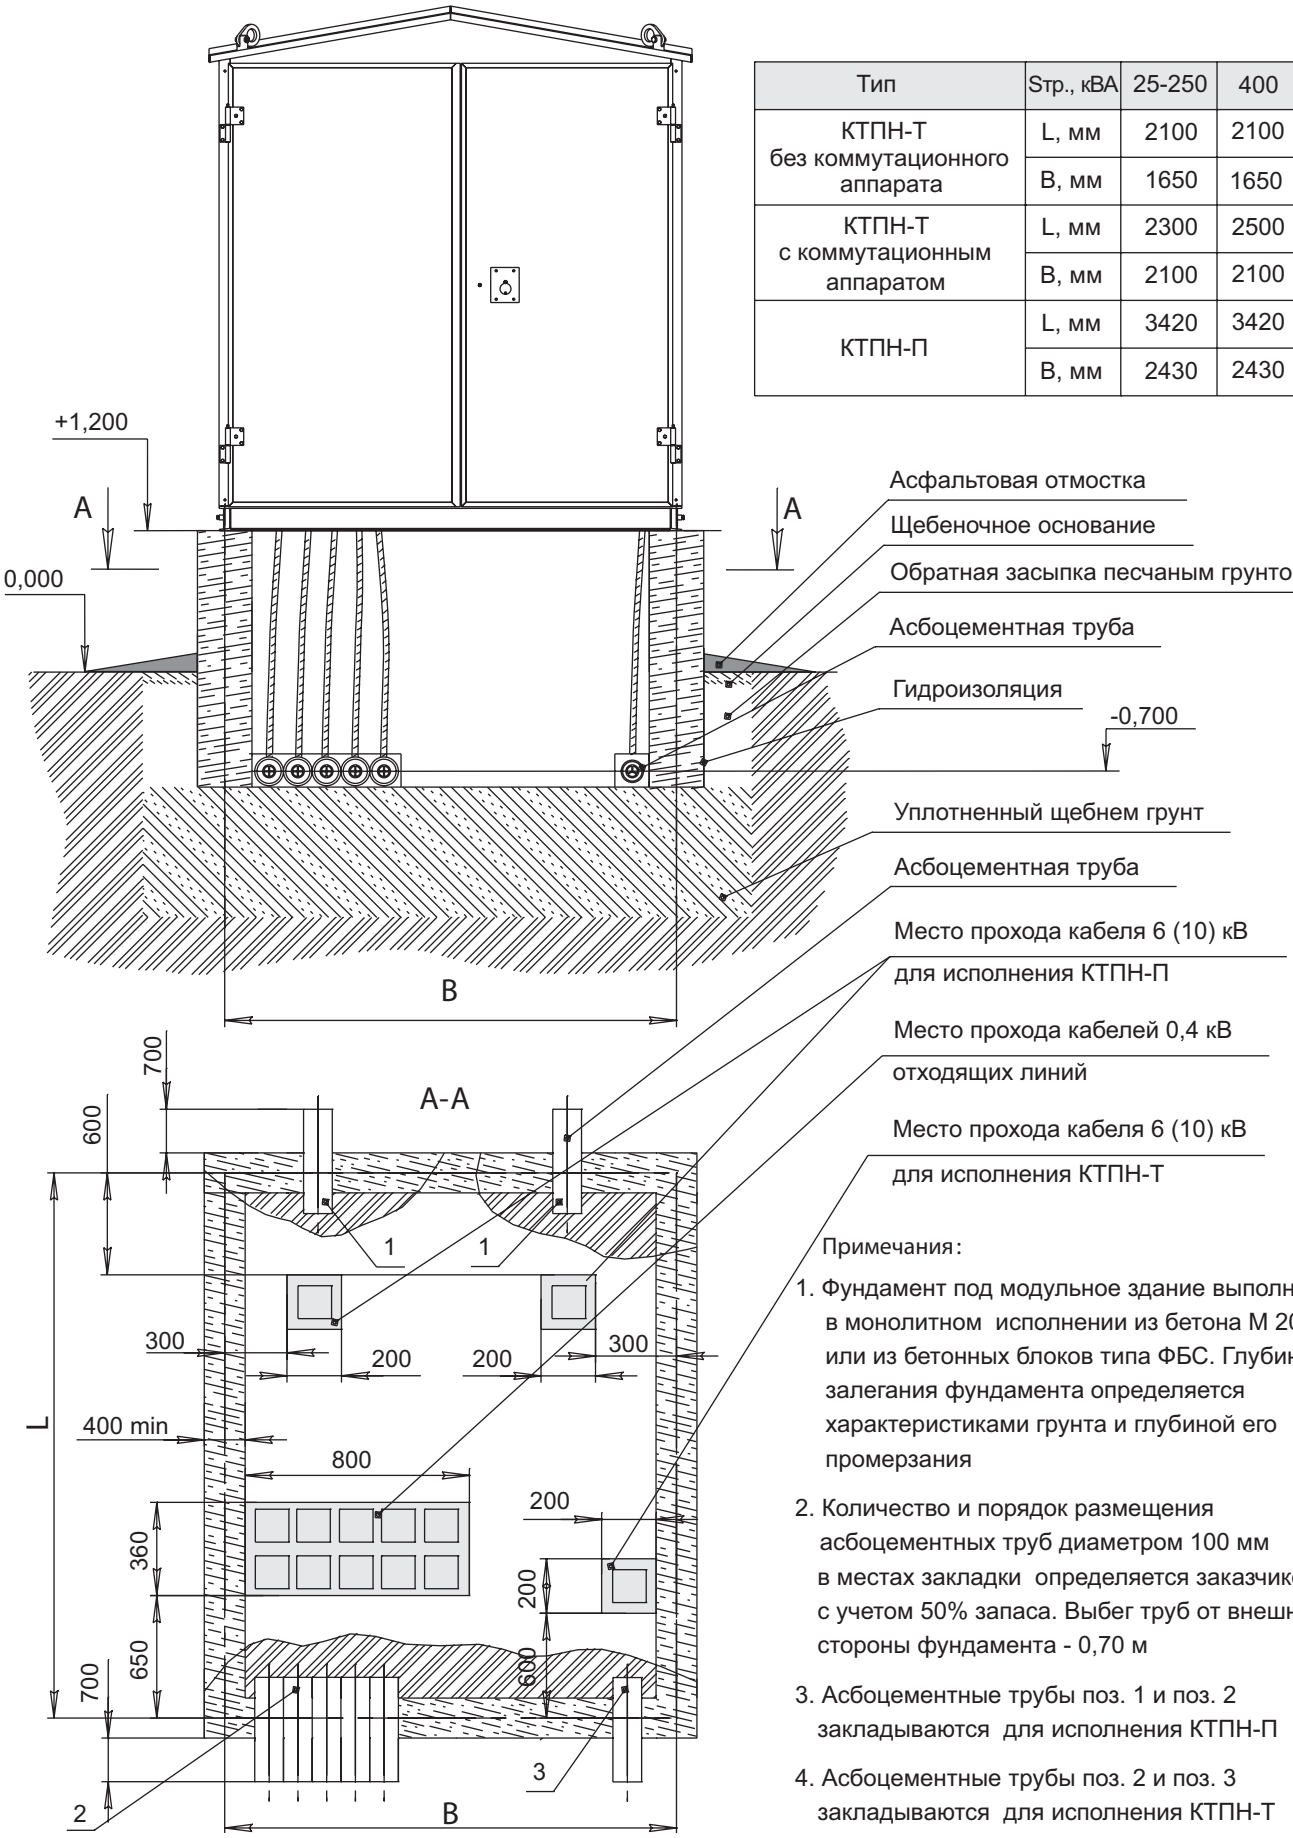

Примечания:

1. Фундамент под модульное здание выполнить в монолитном исполнении из бетона М 200 или из бетонных блоков типа ФБС. Глубина залегания фундамента определяется характеристиками грунта и глубиной его промерзания
2. Количество и порядок размещения асбоцементных труб диаметром 100 мм в местах закладки определяется заказчиком с учетом 50% запаса. Выбег труб от внешней стороны фундамента - 0,70 м
3. Асбоцементные трубы поз. 1 и поз. 2 закладываются для исполнения КТПН-П
4. Асбоцементные трубы поз. 2 и поз. 3 закладываются для исполнения КТПН-Т